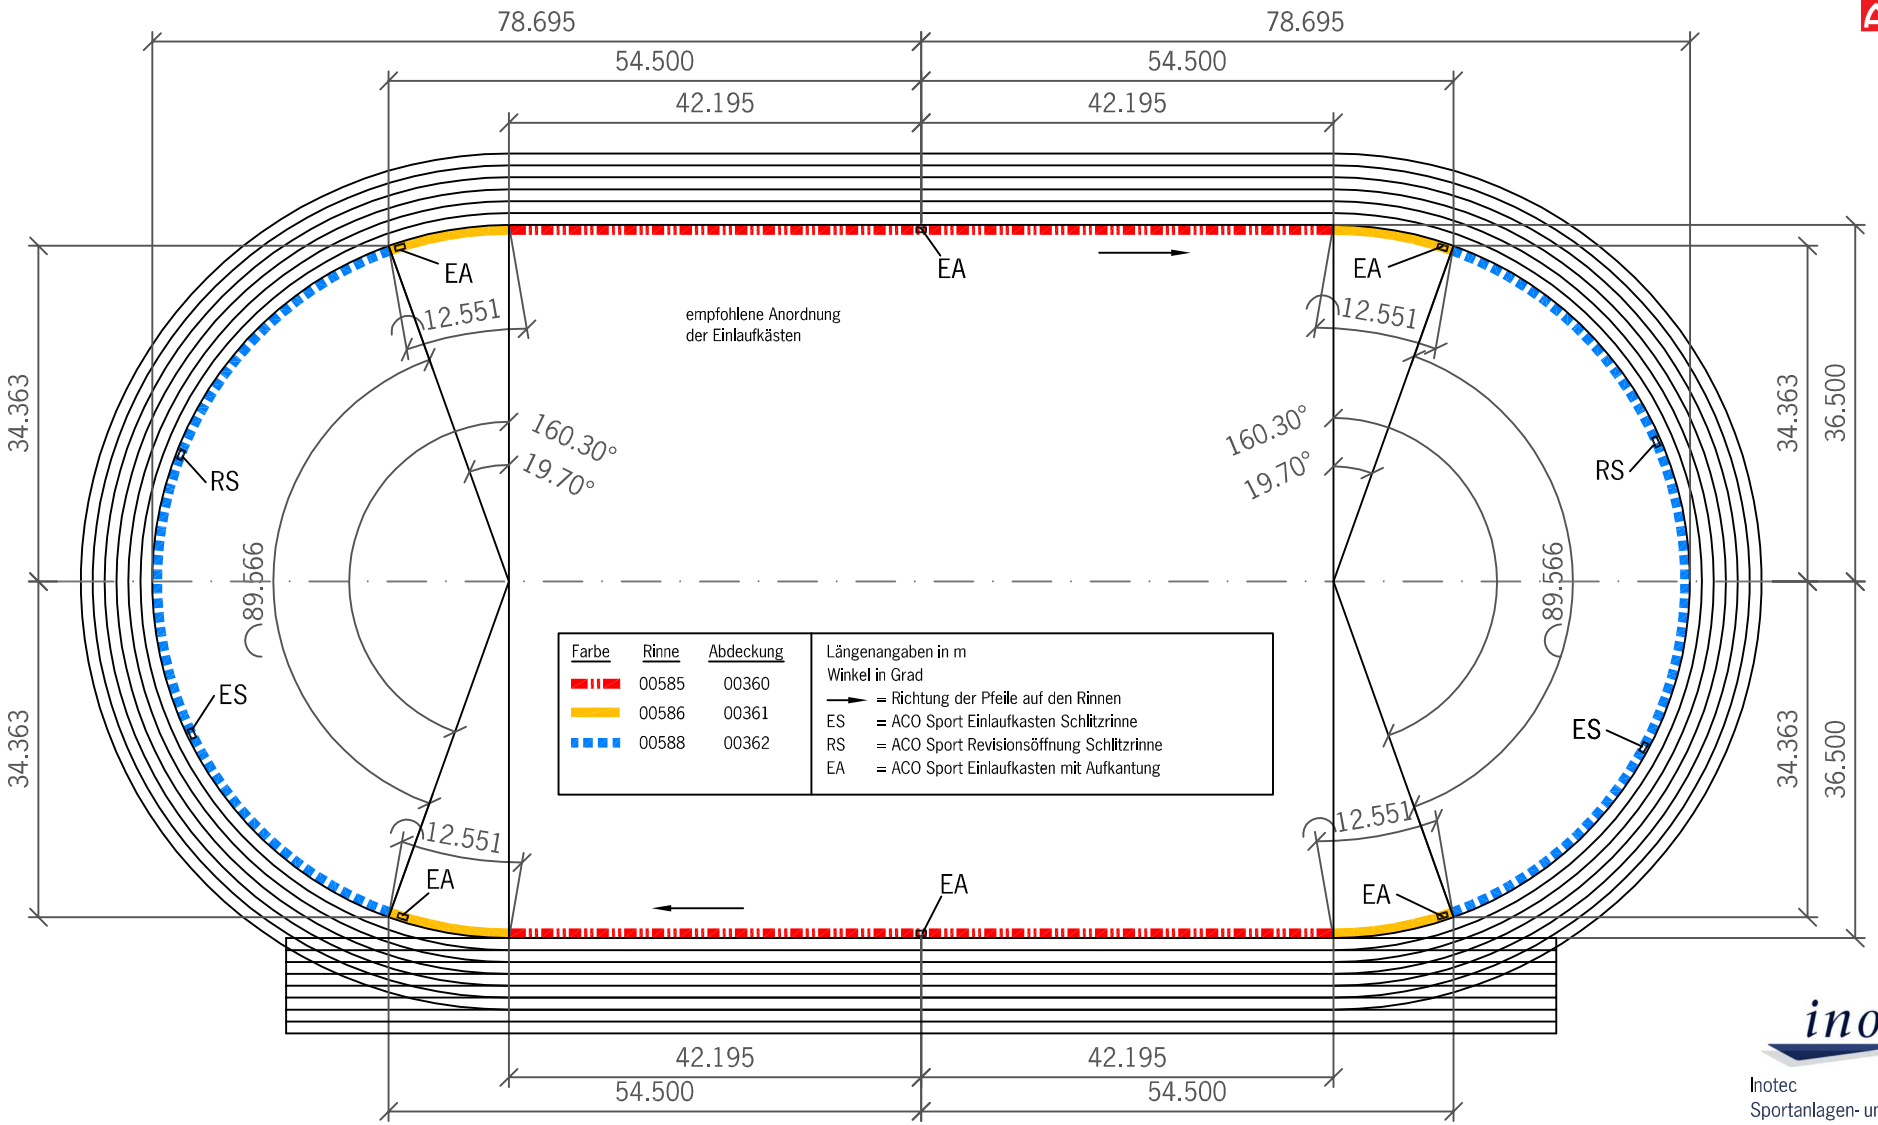

Rinnenverlegeplan als Beispiel für Kampfbahn Typ B bei folgender Voraussetzung:

- Spielfeld 5 cm über Laufbahnniveau, beide Sektoren mit Laufbahn niveaugleich
- Belagsarten: Laufbahn und Sektoren mit Kunststoffbelag
- Spielfeld mit Naturrasen wahlweise polgefüllter Kunstrasen

Inotec
Sportanlagen- und
Edelstahltechnik GmbH
Am Ahlmannkai
24782 Büdelsdorf
Tel: (0 43 31) 35 46 00
Fax: (0 43 31) 35 42 57
E-Mail: inotec@aco.com
www.aco-sport.de

G3-E02-085-0-1 - 01/2017 - Technische Änderungen vorbehalten